


# PLAN ETAJ

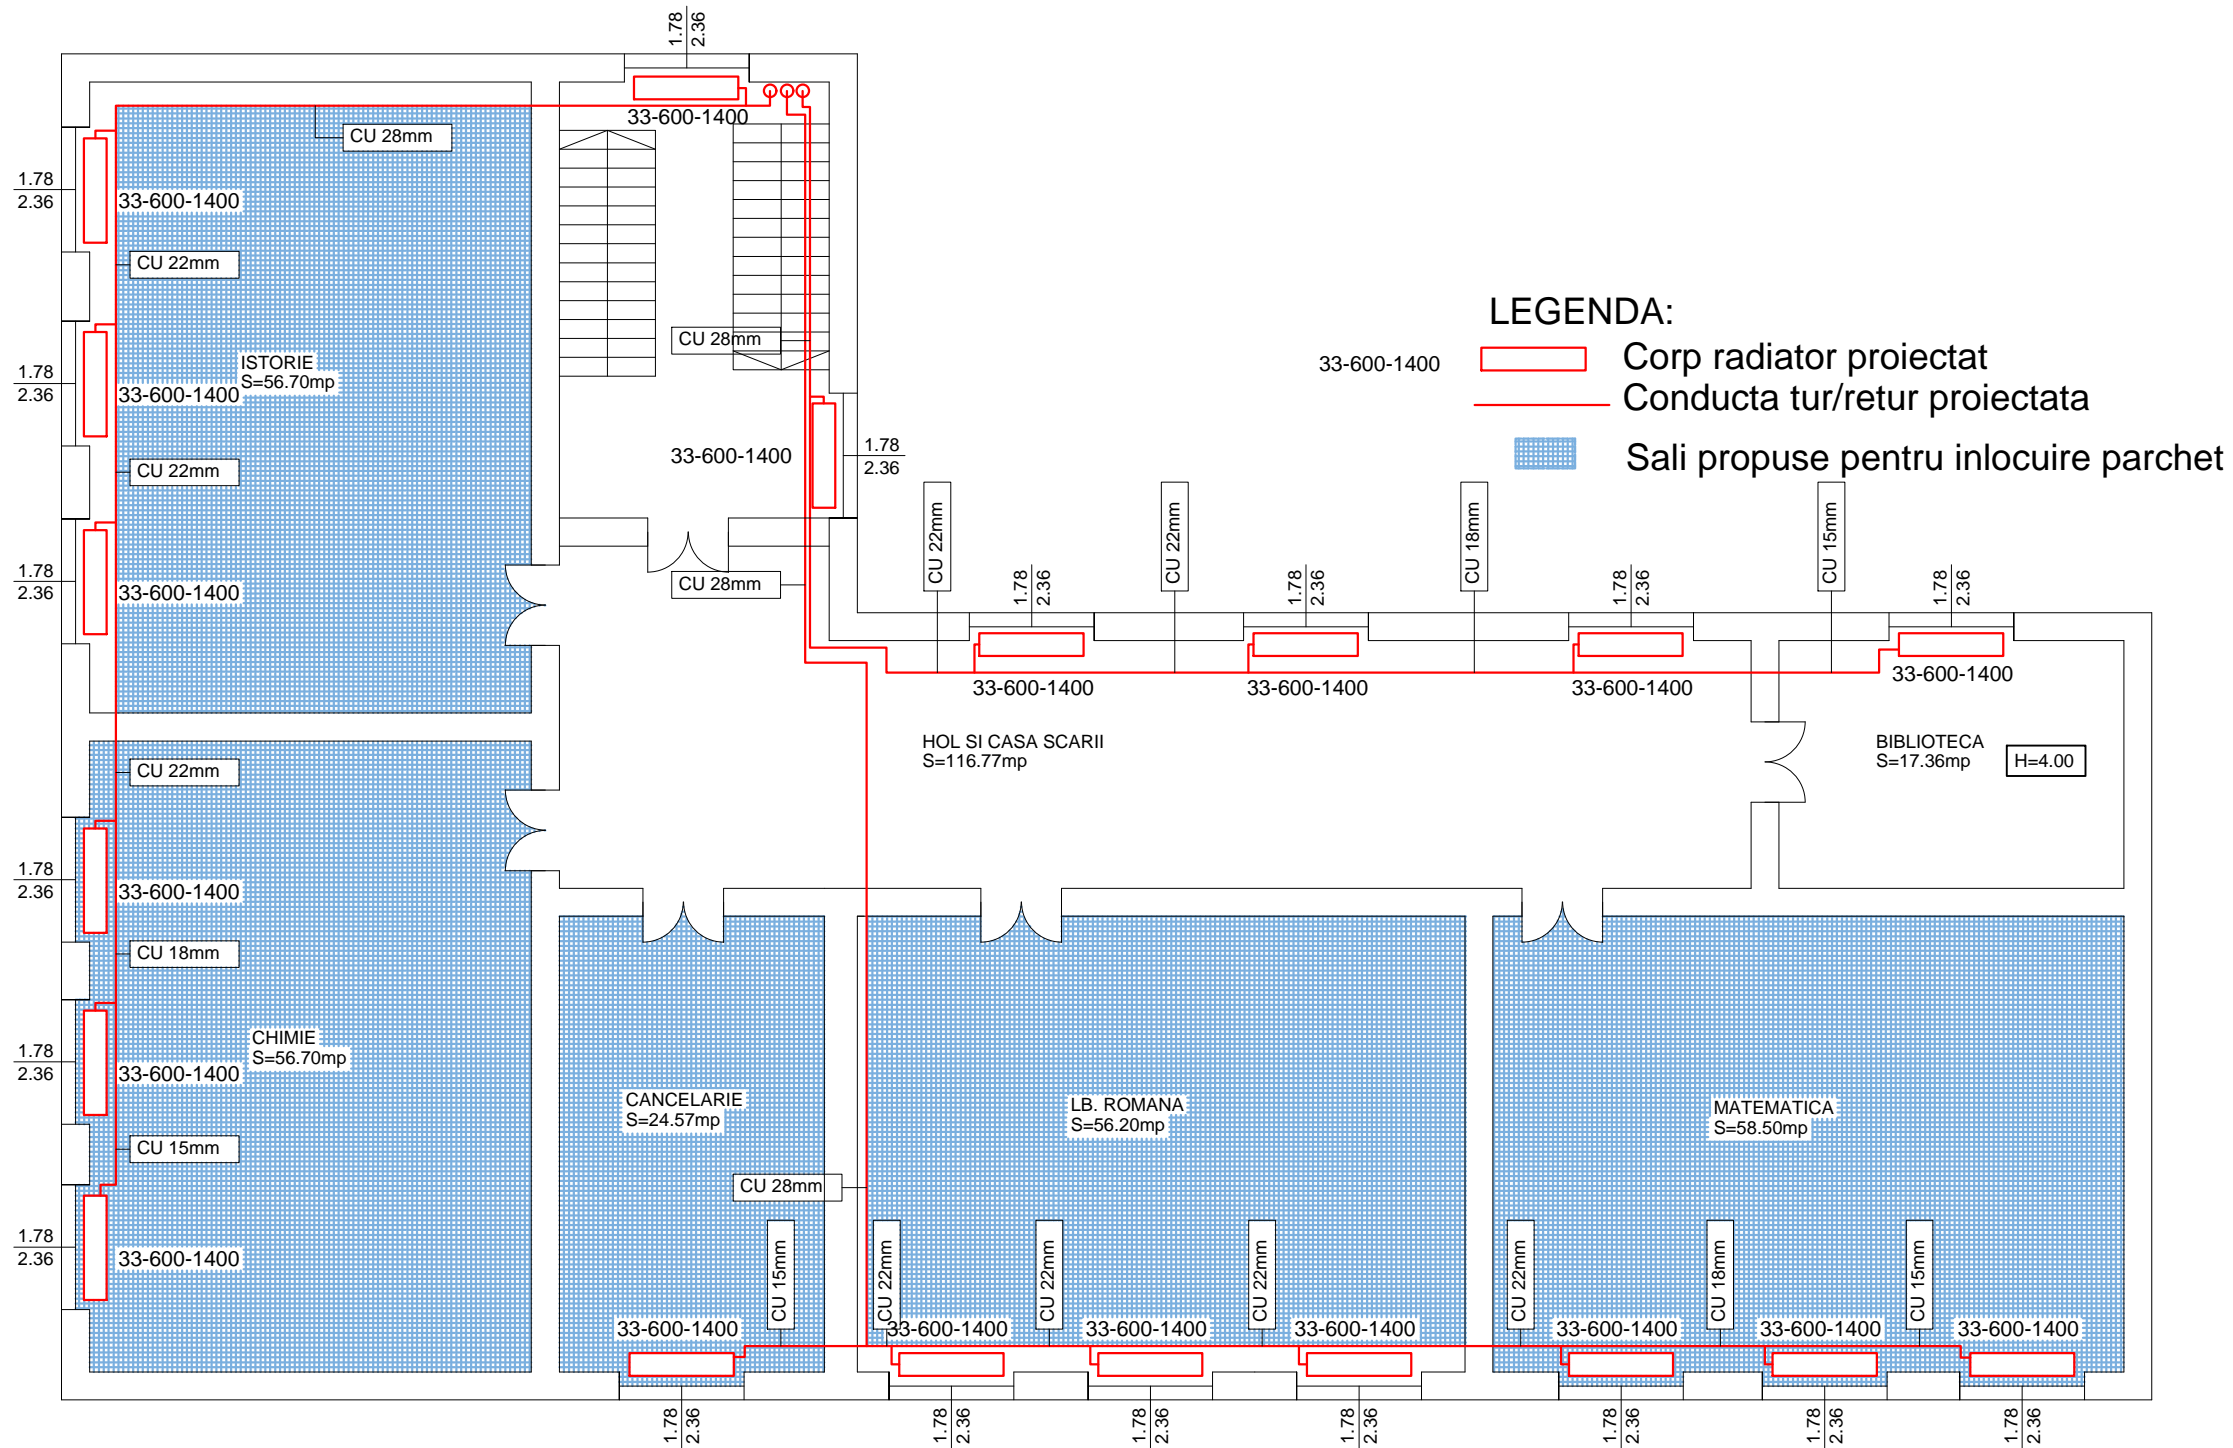

NOTA: Prezenta plansa se va citi cu schema verticala  
 Toate radiatoarele se vor monta in diagonala cu CU 15mm  
 Conductele tur/retur se vor monta aparent pe zidurile interioare

SC MURO INSTAL SRL proiectare&executie instalatii CF R16133607 str. HOREA nr.14 J01/143/2004 tel/fax: 0358101898, 0730072540 muroinstal@yahoo.com	Denumire proiect: INSTALATIE INTERIOARA TERMICA SCOALA CU CLASELE I-VIII sat SPRING com. SPRING jud. ALBA		Nr.proiect: 432/2017
	Proiectat: ing. Ovidiu MURESAN Cad: ing. Ovidiu MURESAN	PLAN ETAJ INSTALATIE TERMICA PROPUSA	Faza D.A.L.I.
SC 1:100			